




- ***III- COLIN THOMPSON***

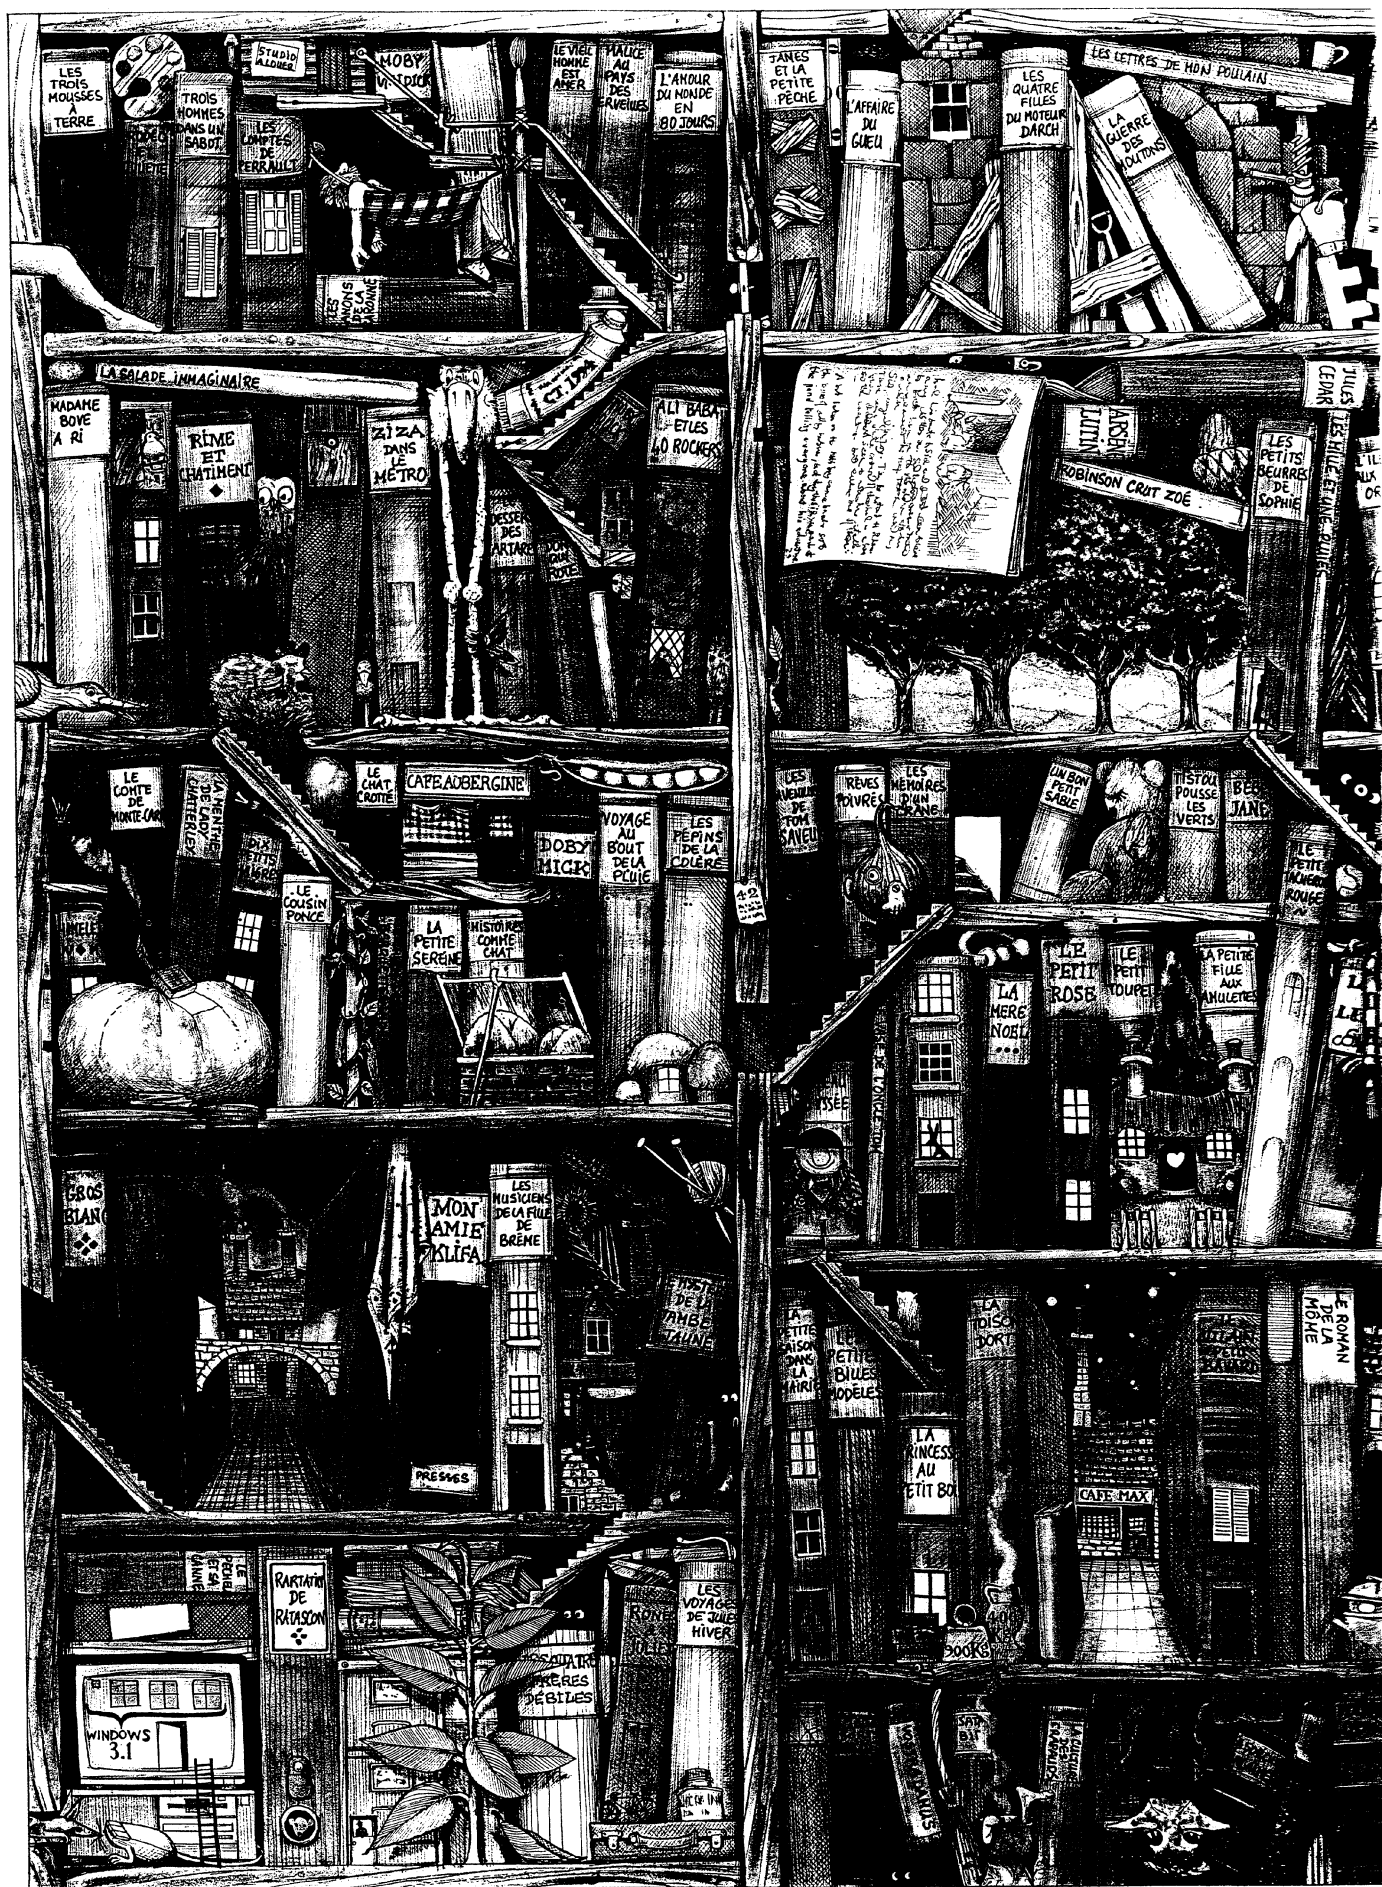


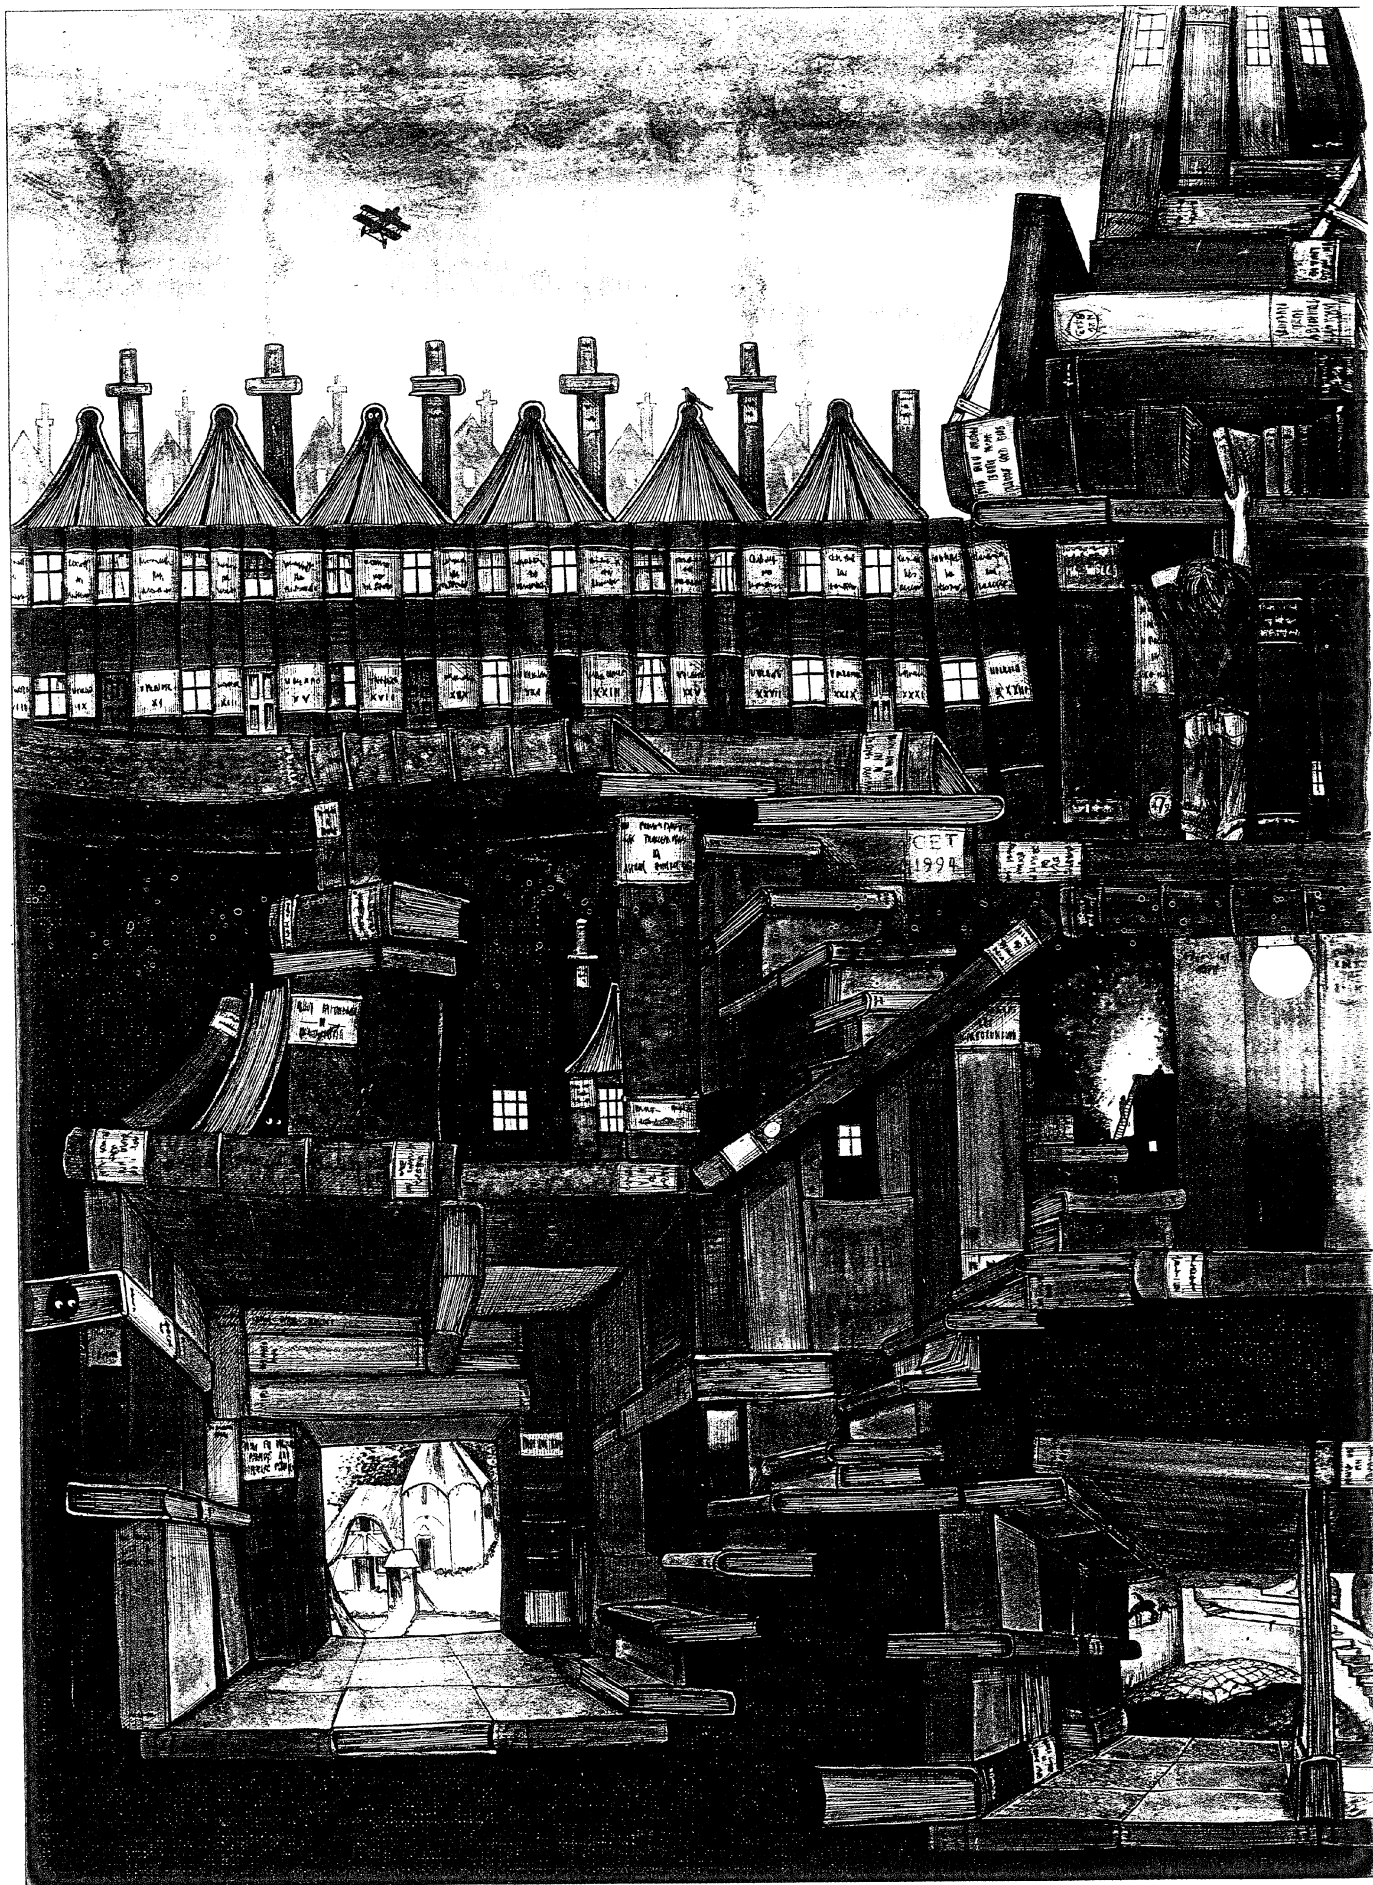

- ***IV- ESQUISSES ET ORGANIGRAMME
FONCTIONNEL***

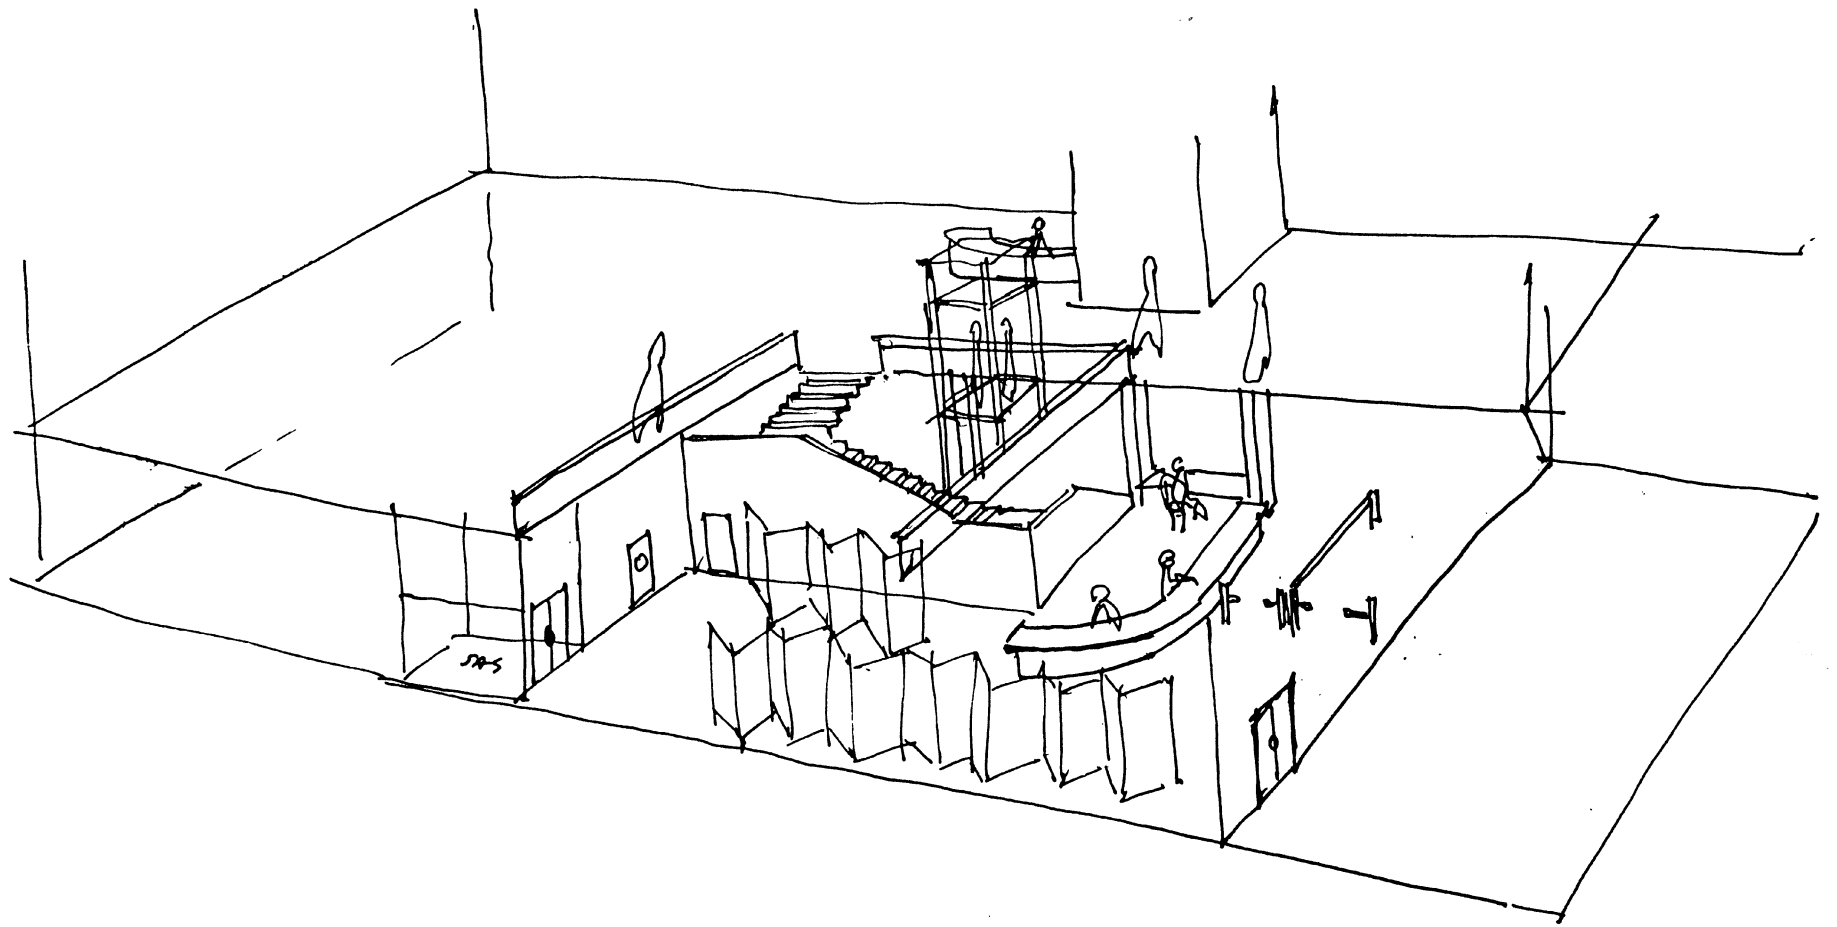

MEDIATHÈQUE. ÉTAGE
SIMULATION. M. Y. N. FEV. 98

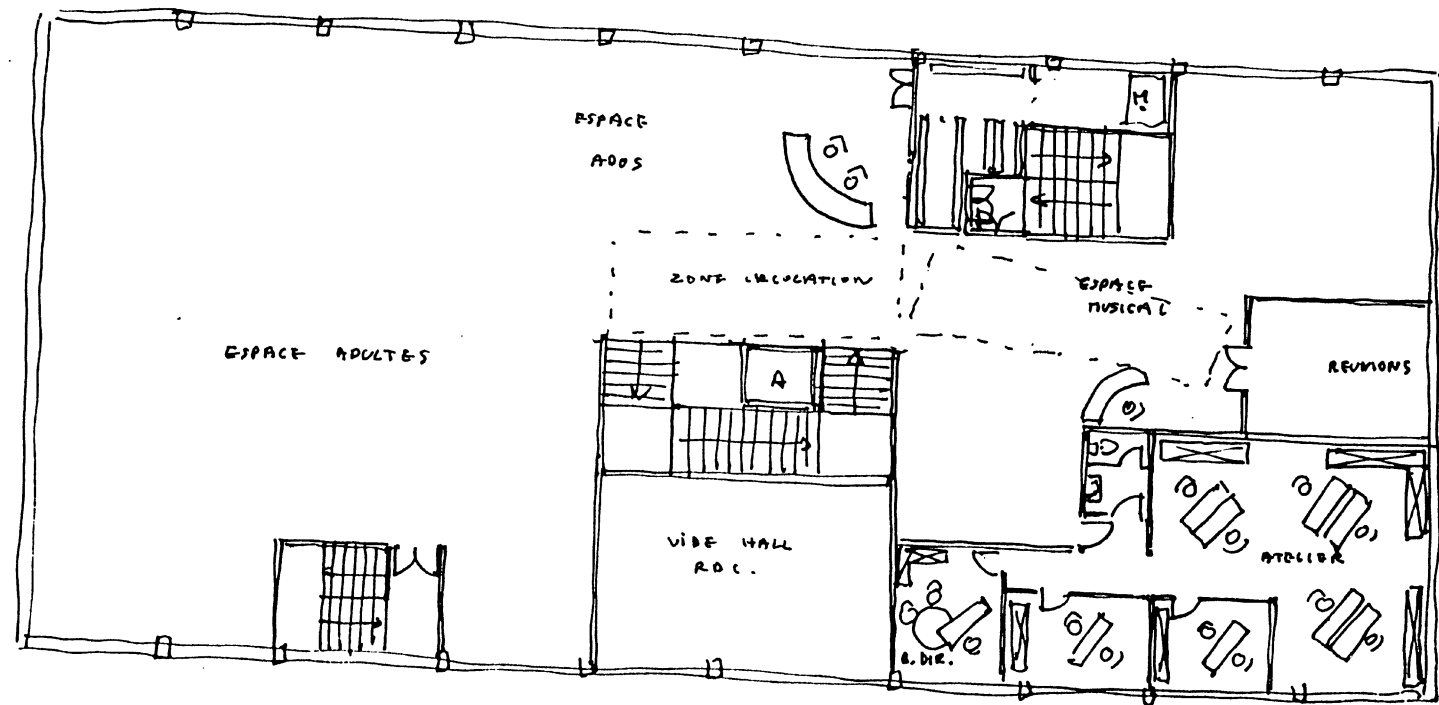


1 Circulation, plogys + locaux techs,
(vide sur hall R.O.C. : 25 m² p.n.).
- circulation, techs : 30 m²
- magasin : 15 m²
- dgt / monte dgt : 7 m²
- montoirs personnels : 6 m²
- zone circulation : 43 m²
Total : 101 m²

2 Espace activités
- activités + autos : 238 m²
- espace musical : 80 m²
- réunions : 20 m²
Total : 338 m²

3 Espace internes
- boing reception / section musicale : 9 m²
- boing rdt / section adultes / autos : 15 m²
- bureau électrique : 14 m²
- B 1 + 2 (2x12) : 24 m²
- magasin : 15 m²
- atelier : 48 m²
Total : 125 m²

SHOW ÉTAGE : 730 m²
surface utile : 523,00 m² (69,7% SHOW).
surface aménageable : 624,00 m² (83,20% SHOW).

MEDIATHEQUE - REC. DE CHAUSSEE
SIMULATION - ST. YR. FEV. 98

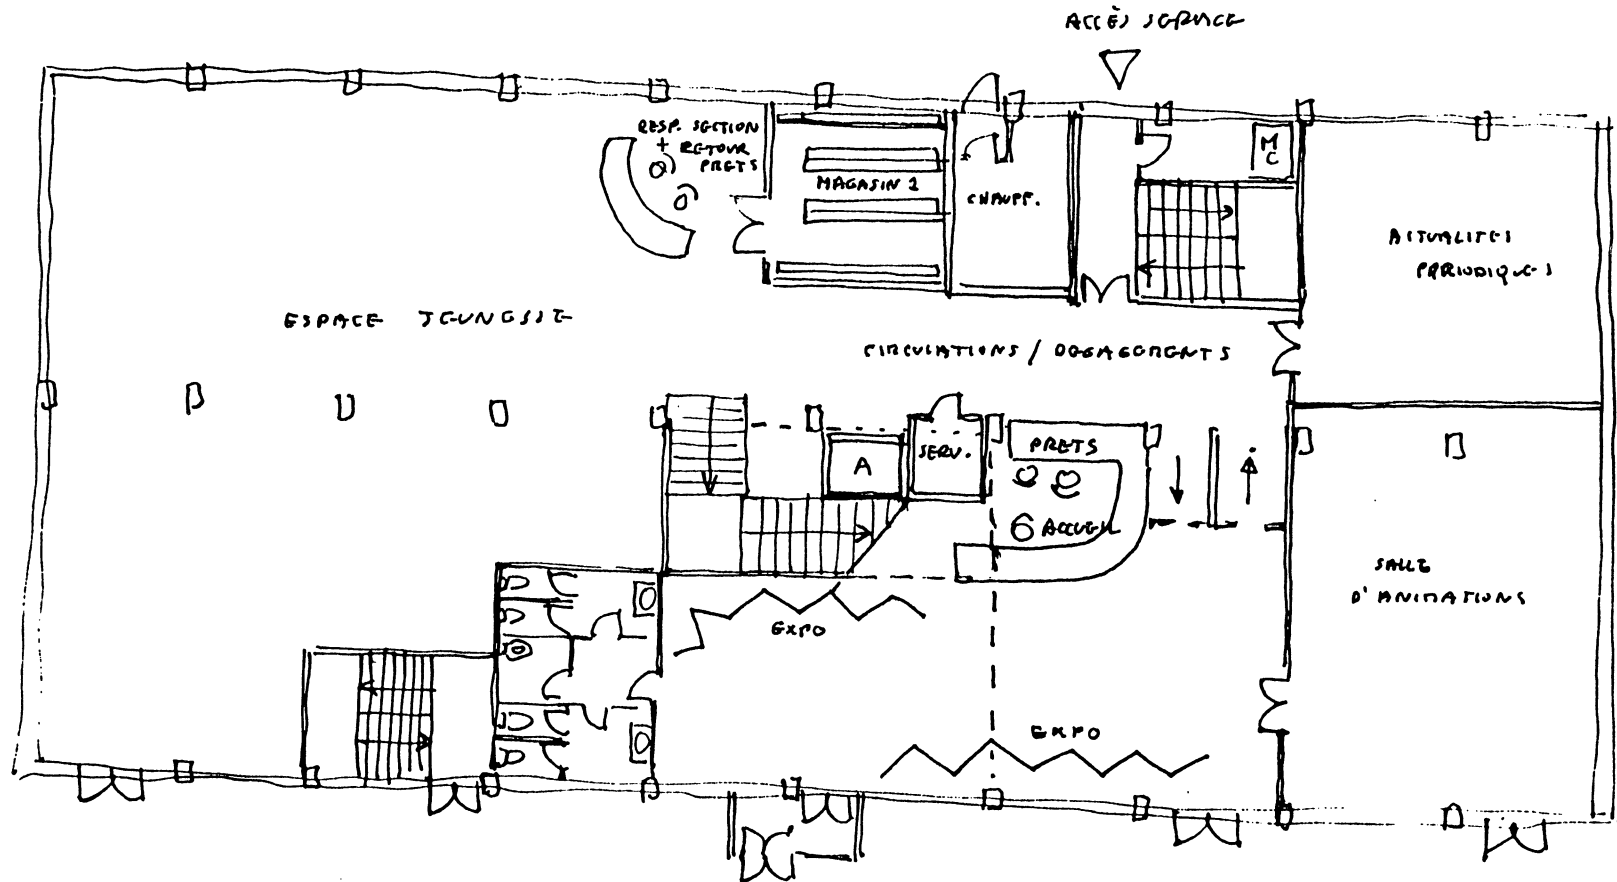

1 Circulations + dégagements + locaux techniques

- SAS entrées : 7 m²
- escalier central : 34 m² (ascenseur compris)
- percolations service : 25 m² service : 4 m²
- dgst / monte charge : 7 m² accès service : 7,50 m²
- chaf + dégorgants : 65 m²
- animations publics : 22 m²
- chauff : 15 m²
- Total : 187,00 m²**

2 Espaces actifs

- hall entrées / expo : 90 m²
- salle animation : 84 m²
- actualités / périodiques : 56 m²
- espace jeunesse : 25 m²
- Total : 481 m²**


3 Travail médiane

- magasin 1 : 25 m²
- accueil / prêt audiovisuel : 16 m²
- prêt vidéo / prêt jeunesse : 12,50 m²
- Total : 53,50 m²**

SHON RDC : 835 m²
 Surface utile : 534,50 m² (64% SHON)
 Surface animations : 721,50 m² (86,4% SHON)

ORGANIGRAMME FONCTIONNEL

REZ-DE-CHAUSSEE

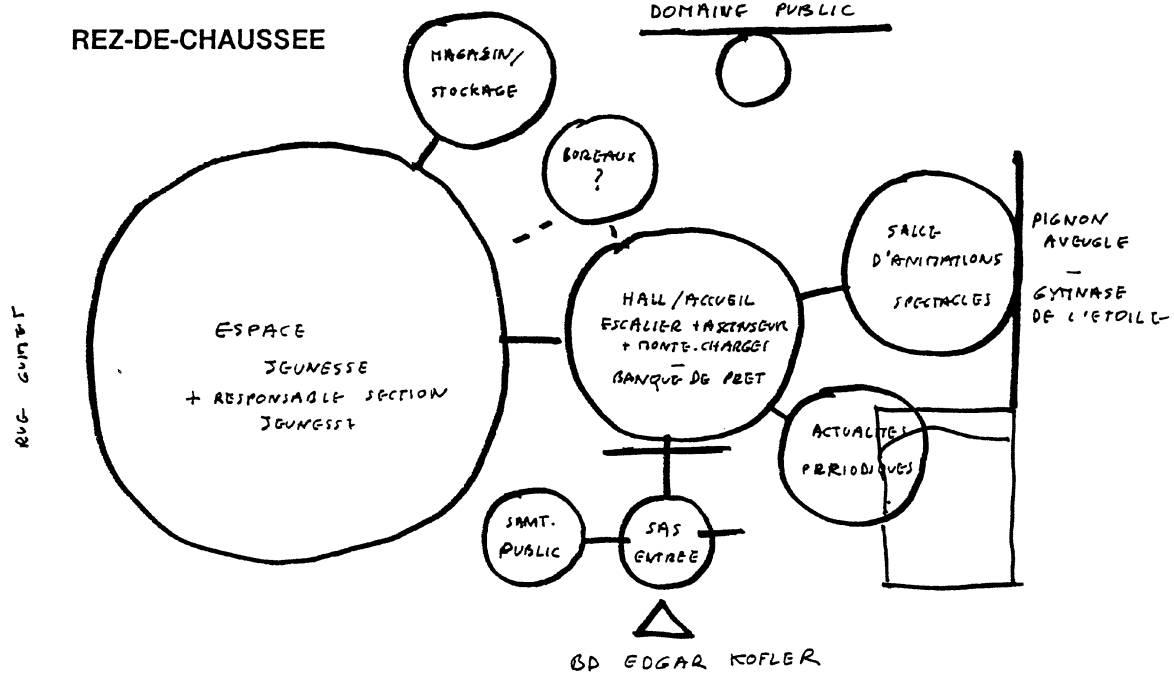

ETAGE

